


横浜市泉公会堂 舞台平面図 音響反射板

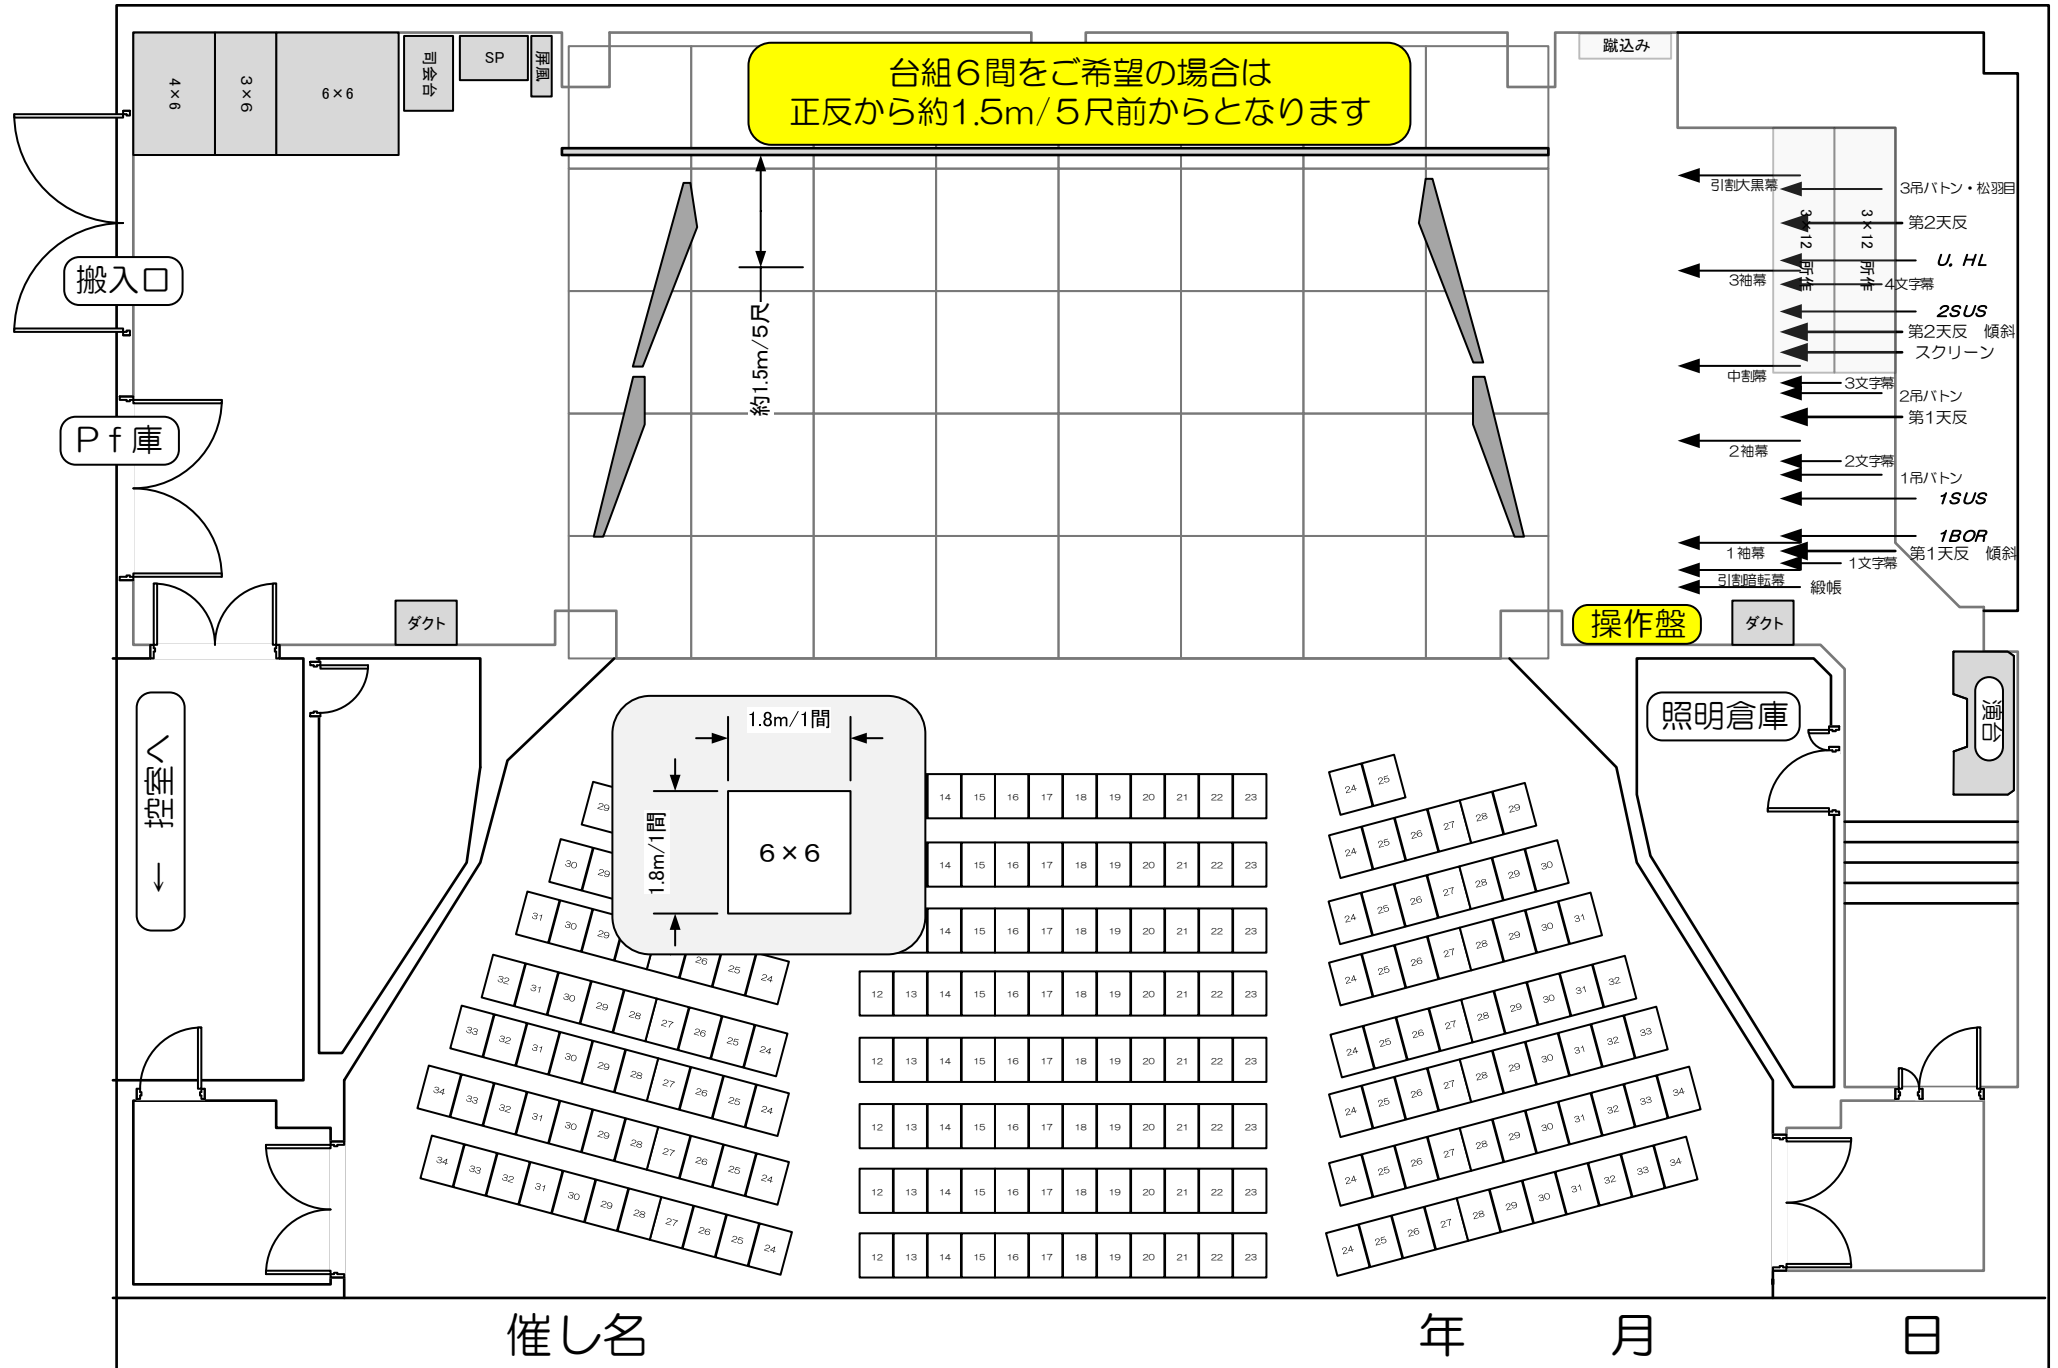

台組6間をご希望の場合は
正反から約1.5m/5尺前からとなります

約1.5m/5尺

1.8m/1間
1.8m/1間
6x6

操作盤

照明倉庫

- 蹴込み
- 引割大黒幕
- 3吊ハトン・松羽目
- 3x12所作
- 第2天反
- U, HL
- 4文字幕
- 2SUS
- 第2天反 傾斜
- スクリーン
- 中割幕
- 3文字幕
- 2吊ハトン
- 第1天反
- 2袖幕
- 2文字幕
- 1吊ハトン
- 1SUS
- 1BOR
- 1文字幕
- 第1天反 傾斜
- 引割暗転幕
- 縦帳

催し名

年

月

日