


横浜市泉公会堂 客席平面図

客席数 598席
 可動席 226席 A列～H列
 固定席 368席 I列～S列
 車いす席 4席

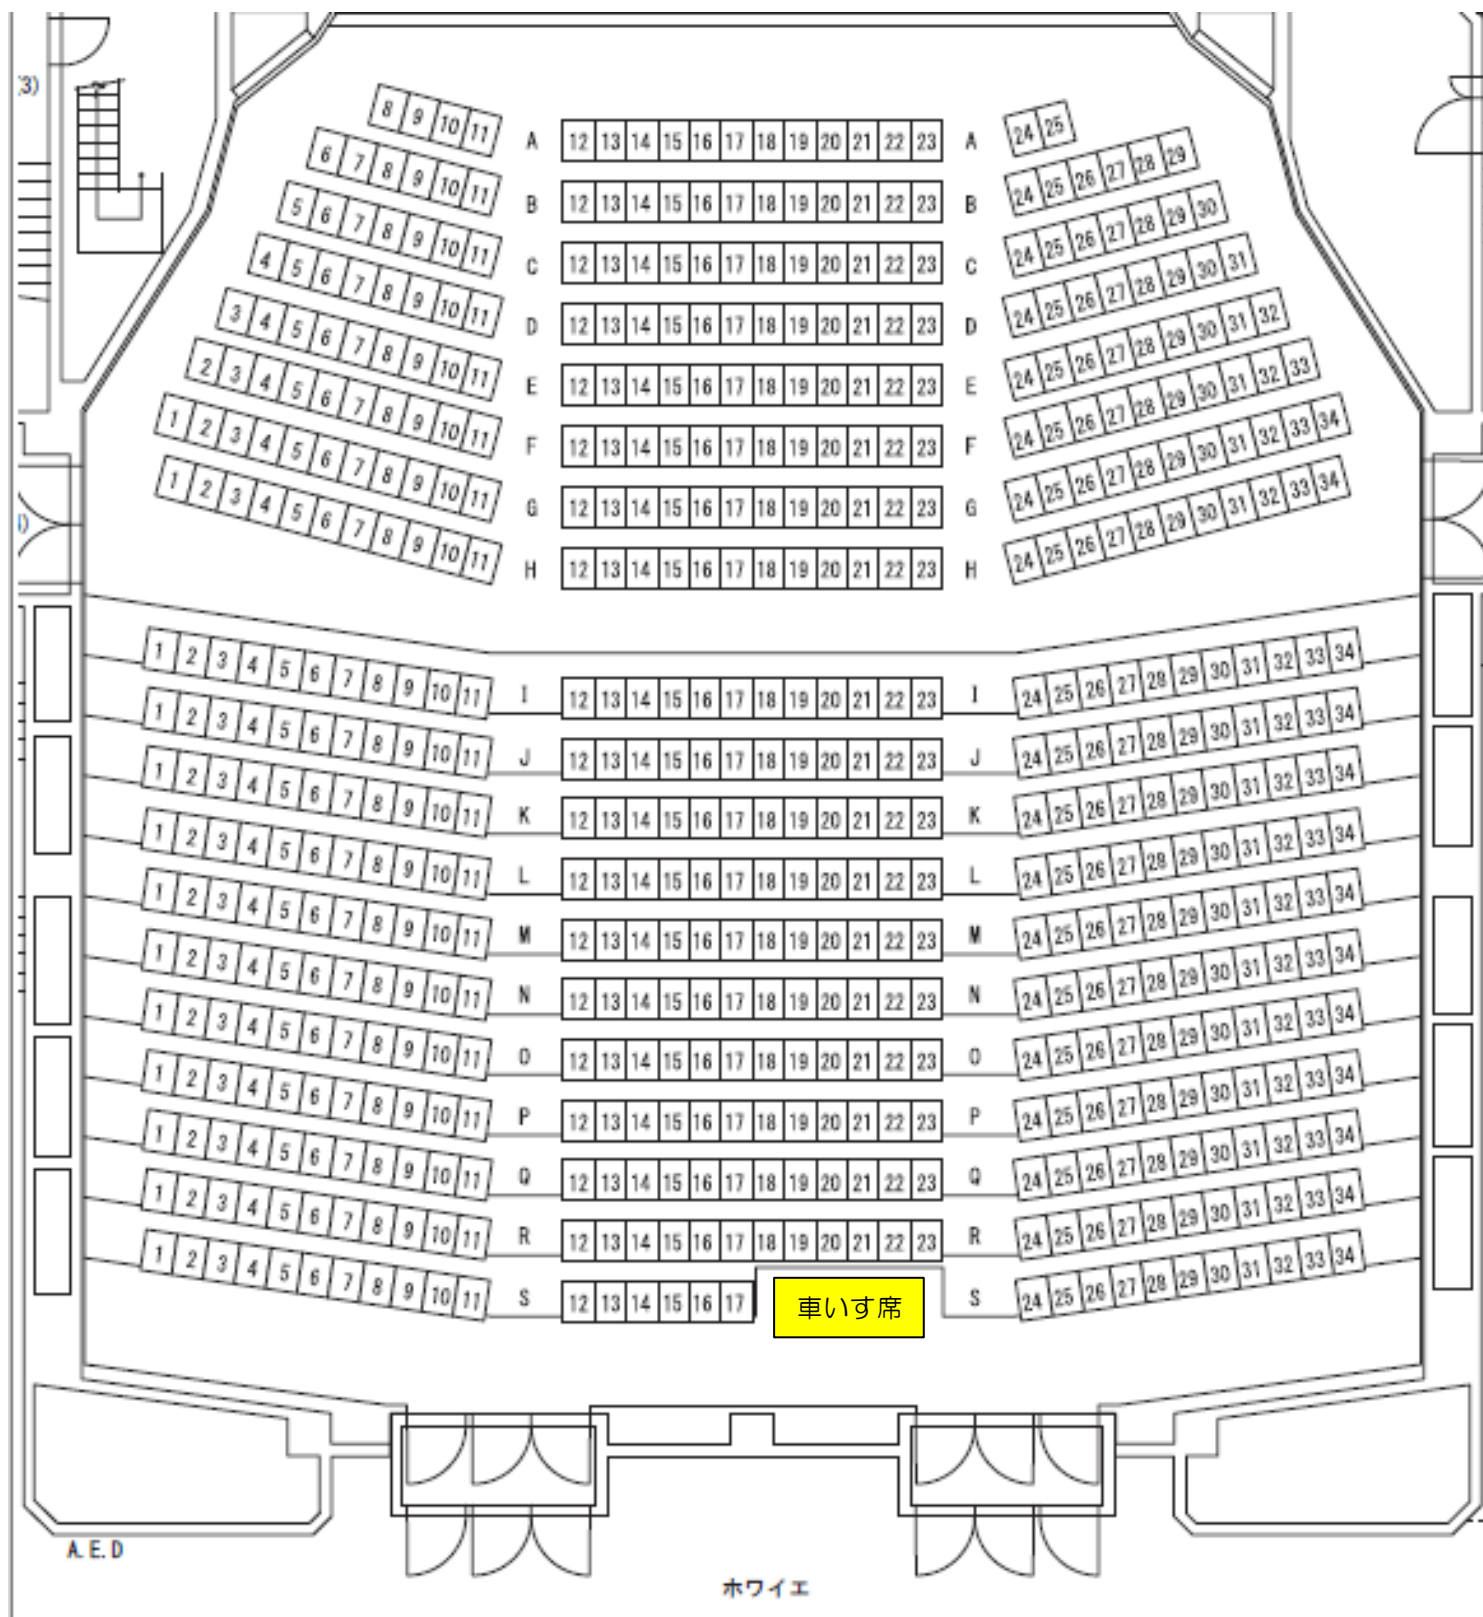

A列～H列 228席は床がフラットであるため外してフロアとして使用できますが、イスの収納スペース、撤去時間、人員等考慮の上ご利用ください。ご不明な点はお問合せください。